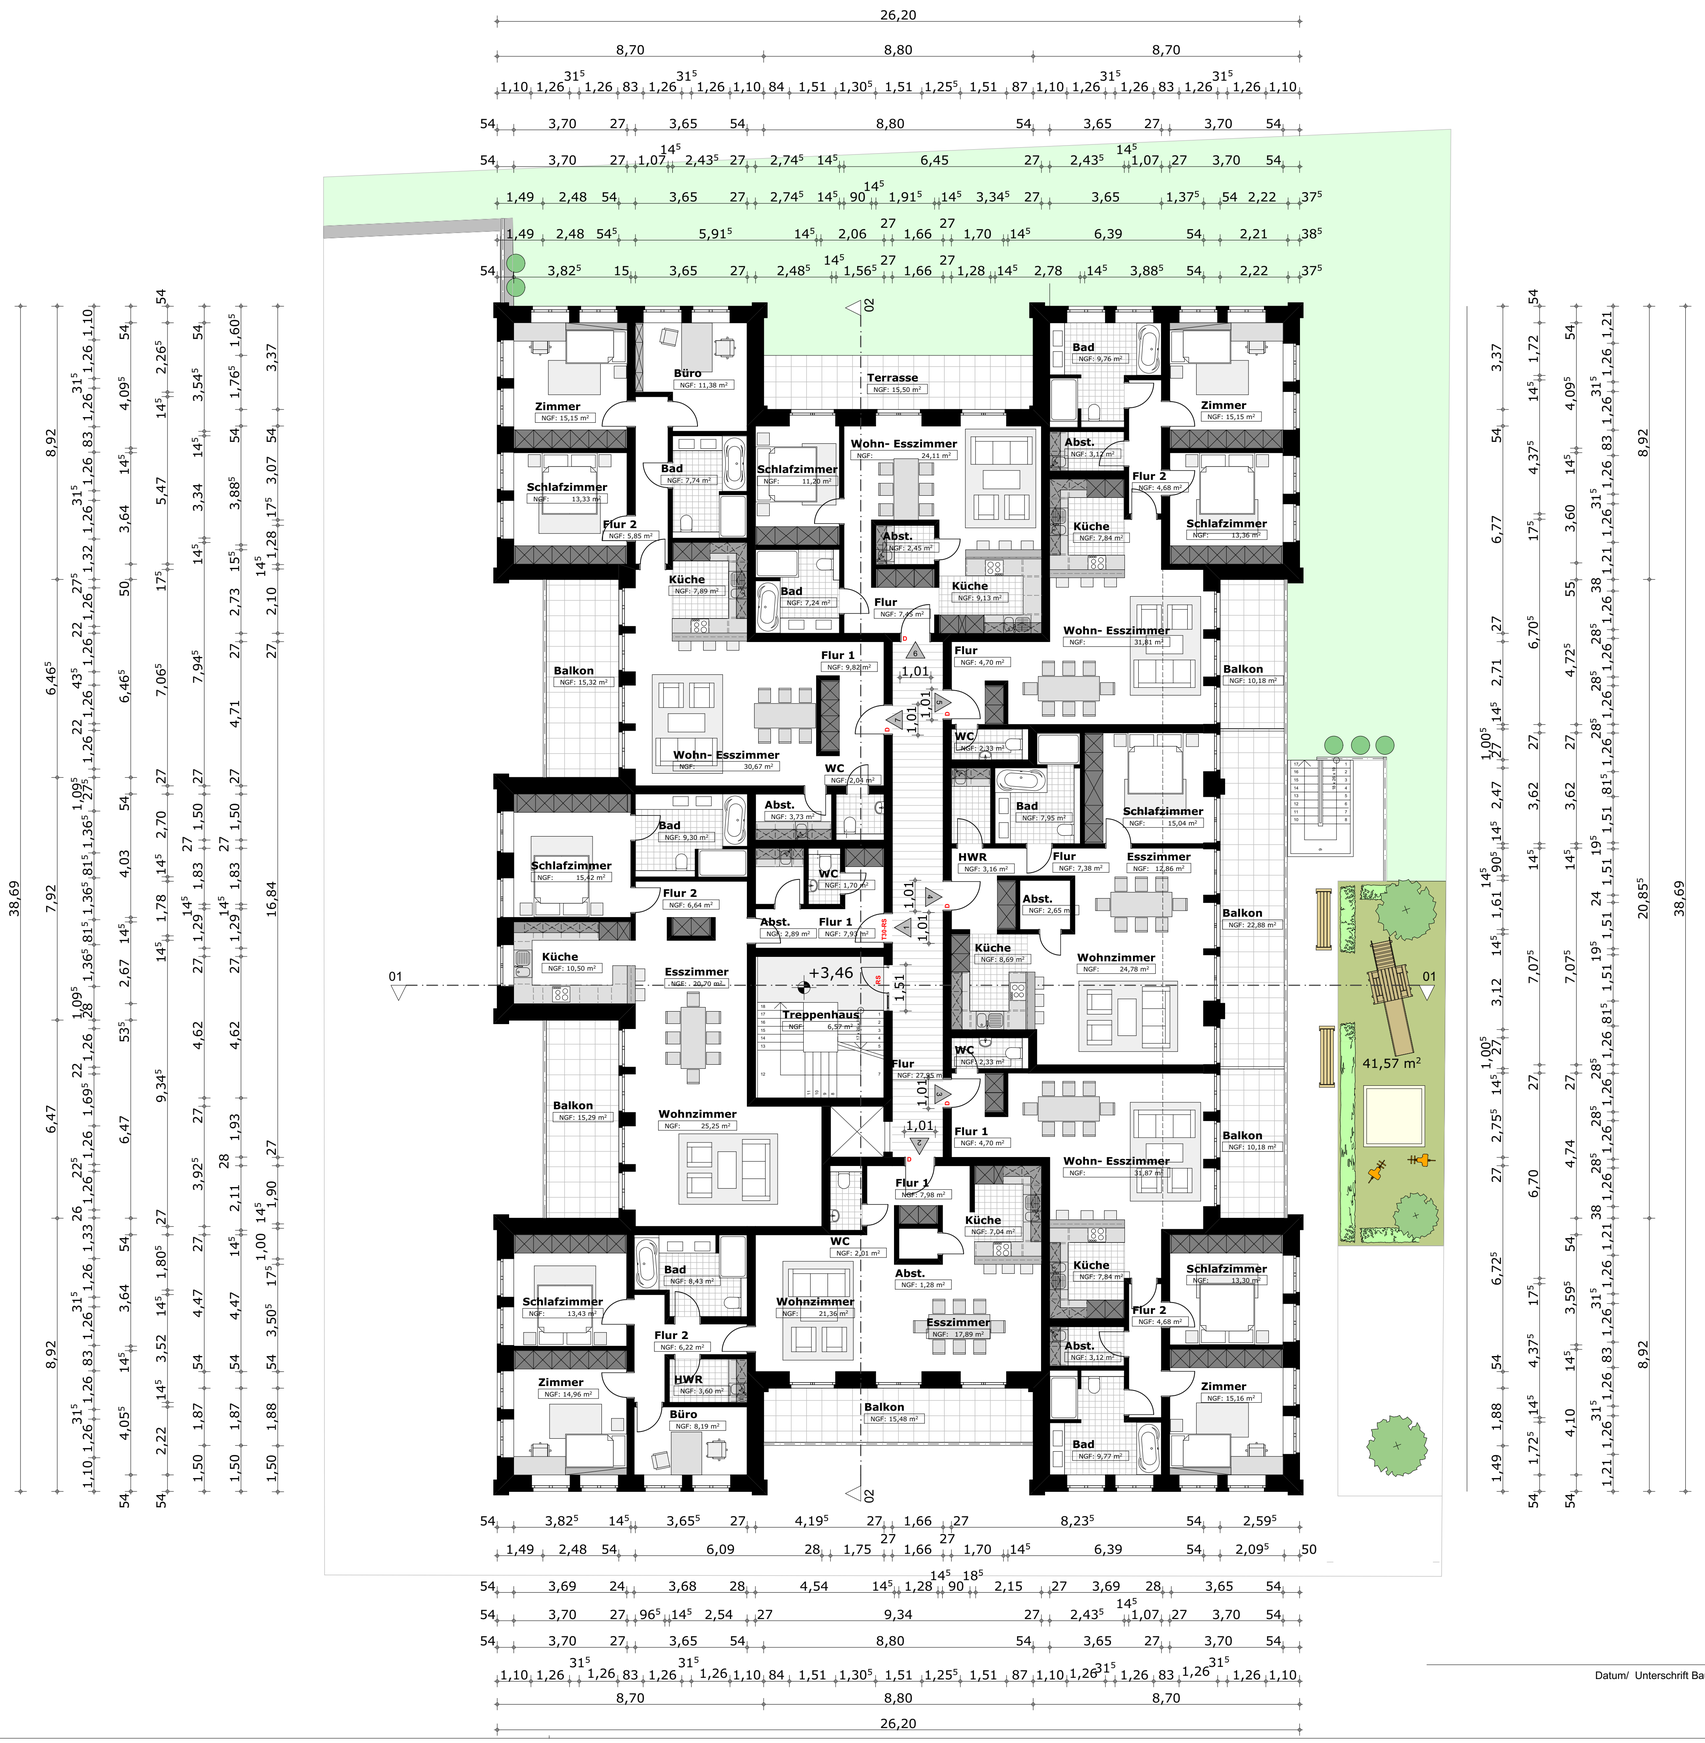


Alle Maße sind selbstständig vor Ort zu prüfen!

Evtl. Unstimmigkeiten sind der Bauüberwachung unverzüglich mitzuteilen!

BEZUGSHÖHE:
OK FF EG +- 0.00
(0.00 = 35,39 m ü NN)

| Index | Änderung | Datum | Bearb. |
|---|---|---|---|
| | | | |

# 031 "Neue Mitte" Jesteburg

BAUVORHABEN:
**Neubau eines Wohn- und Geschäftshauses**
Hauptstraße, 21266 Jesteburg

GEMARKUNG:
**Jesteburg**

FLUR: **2**
FLURSTÜCK: **23/21, 23/6**

BAUHERR:
**Gesundheitszentrum Jesteburg GmbH**
Itzenbütteler Sod 13, 21266 Jesteburg

PLANVERFASSER:
**Brauer** Architekten
Hauptstraße 3, 21266 Jesteburg
Tel.: 04183 975999-0, Fax: -5

ERSTELLUNGSDATUM: **02.08.2016**
STAND: **22.03.2017**

PLANUNGSSTUFE: **GENEHMIGUNGSPLANUNG**

MASSTAB: **A1 = 1:100**

PLANTITEL:
# Grundriss Obergeschoss

PLAN NR.: **031.04.G.01**
INDEX: **--**

Datum/ Unterschrift Bauherr: