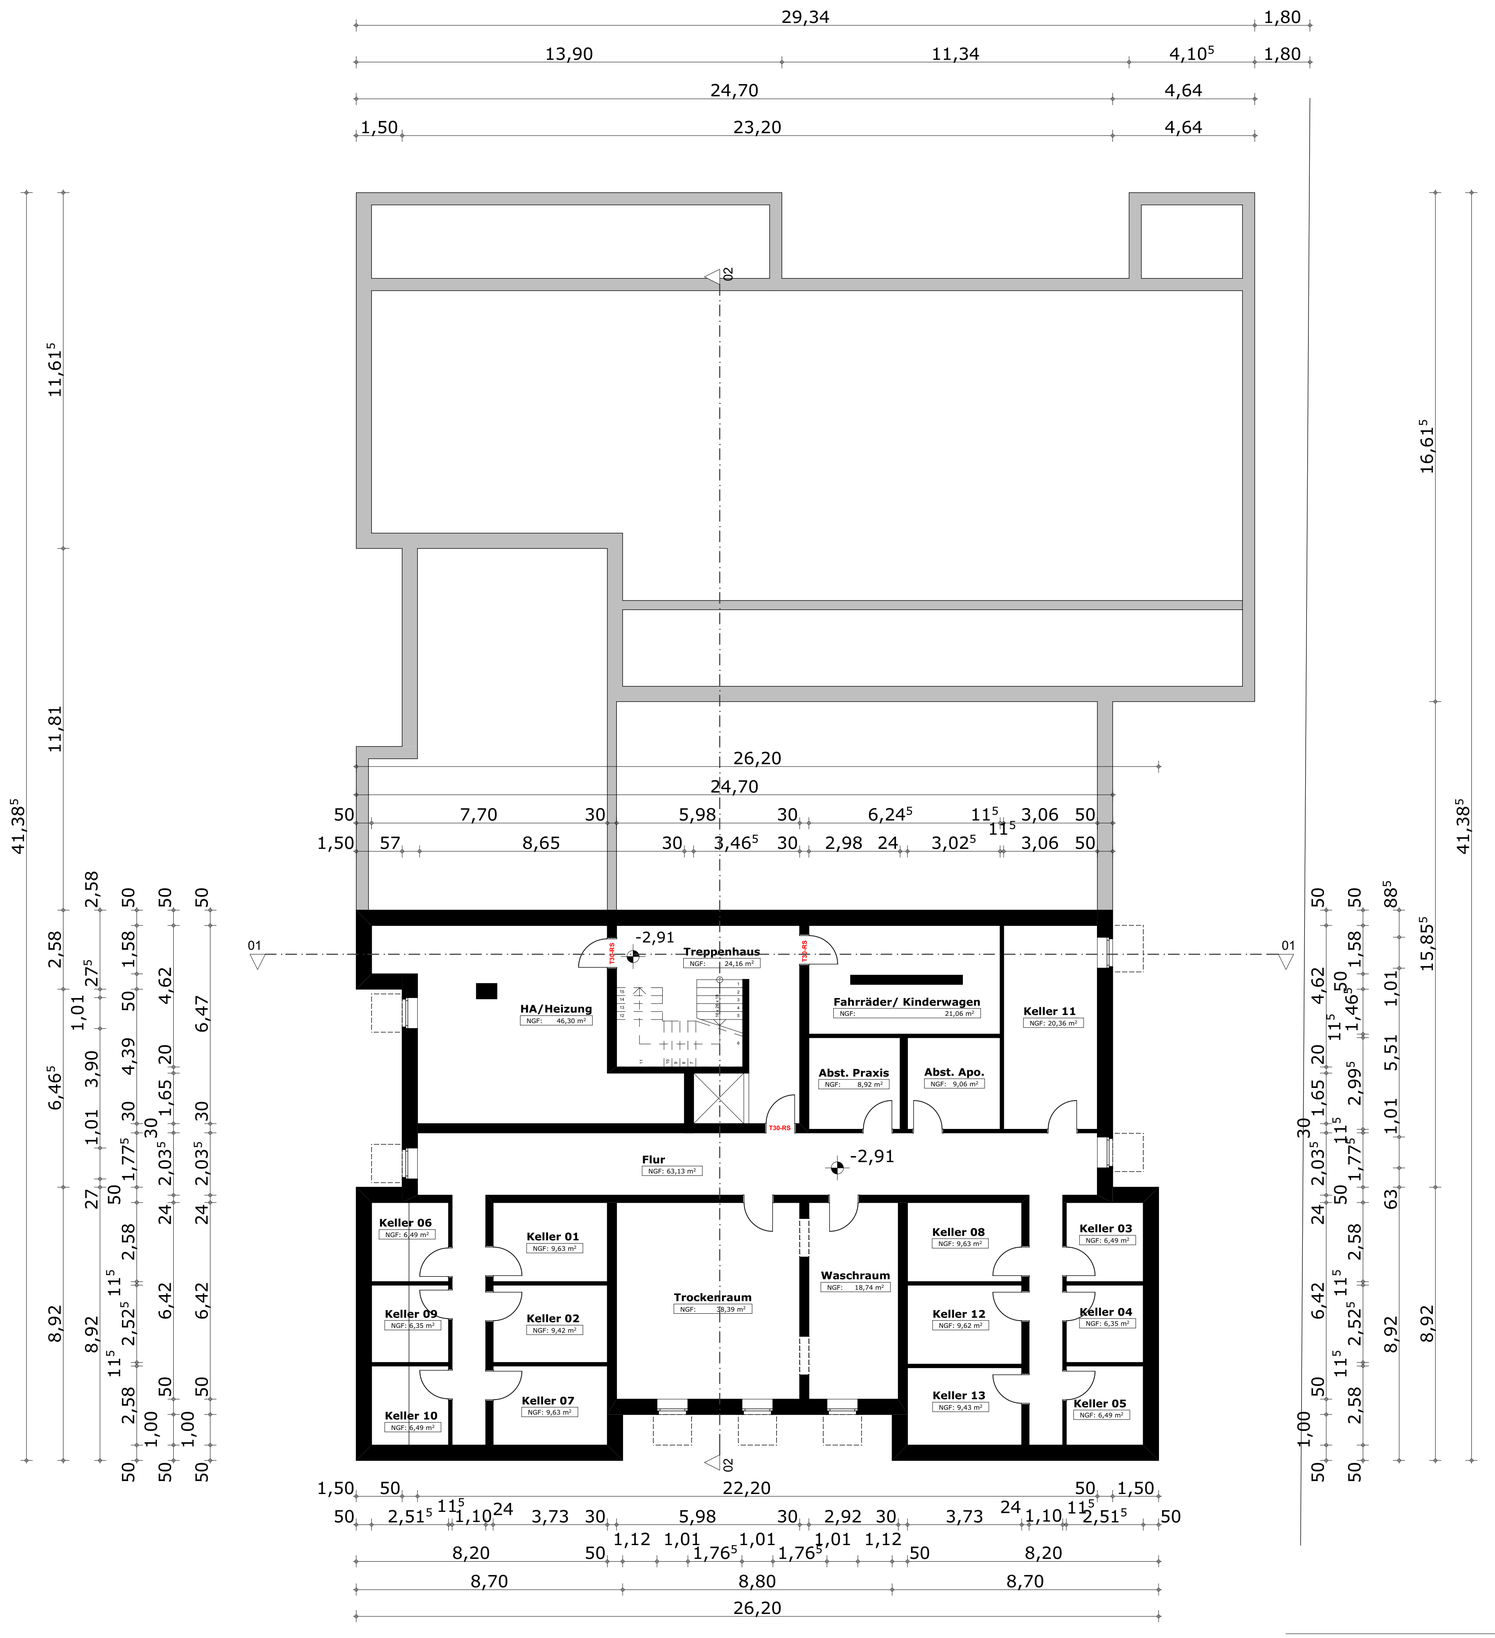

Alle Maße sind selbstständig vor Ort zu prüfen!

Evtl. Unstimmigkeiten sind der Bauüberwachung unverzüglich mitzuteilen!

BEZUGSHÖHE:
OK FF EG +- 0.00
(0.00 = 35,39 m ü NN)

Index	Änderung	Datum	Bearb.

031 "Neue Mitte" Jesteburg

BAUVORHABEN:
Neubau eines Wohn- und Geschäftshauses
Hauptstraße, 21266 Jesteburg

GEMARKUNG:
Jesteburg

FLUR: **2**
FLURSTÜCK: **23/21, 23/6**

BAUHERR:
Gesundheitszentrum Jesteburg GmbH
Itzenbütteler Sod 13, 21266 Jesteburg

PLANVERFASSER:
Brauer Architekten
Hauptstraße 3, 21266 Jesteburg
Tel.: 04183 975999-0, Fax: -5

ERSTELLUNGSDATUM:
02.08.2016

STAND:
22.03.2017

PLANUNGSSTUFE:
GENEHMIGUNGSPLANUNG

MASSTAB:
A1 = 1:100

PLANTITEL:
Kellergeschoss

PLAN NR.:
031.04.G.-01

INDEX:
--

Datum/ Unterschrift Bauherr: